


SƠ ĐỒ BUỒNG BỆNH KHOA NGOẠI- PHỤ

HƯỚNG TÂY

HƯỚNG
NAM

HƯỚNG
BẮC

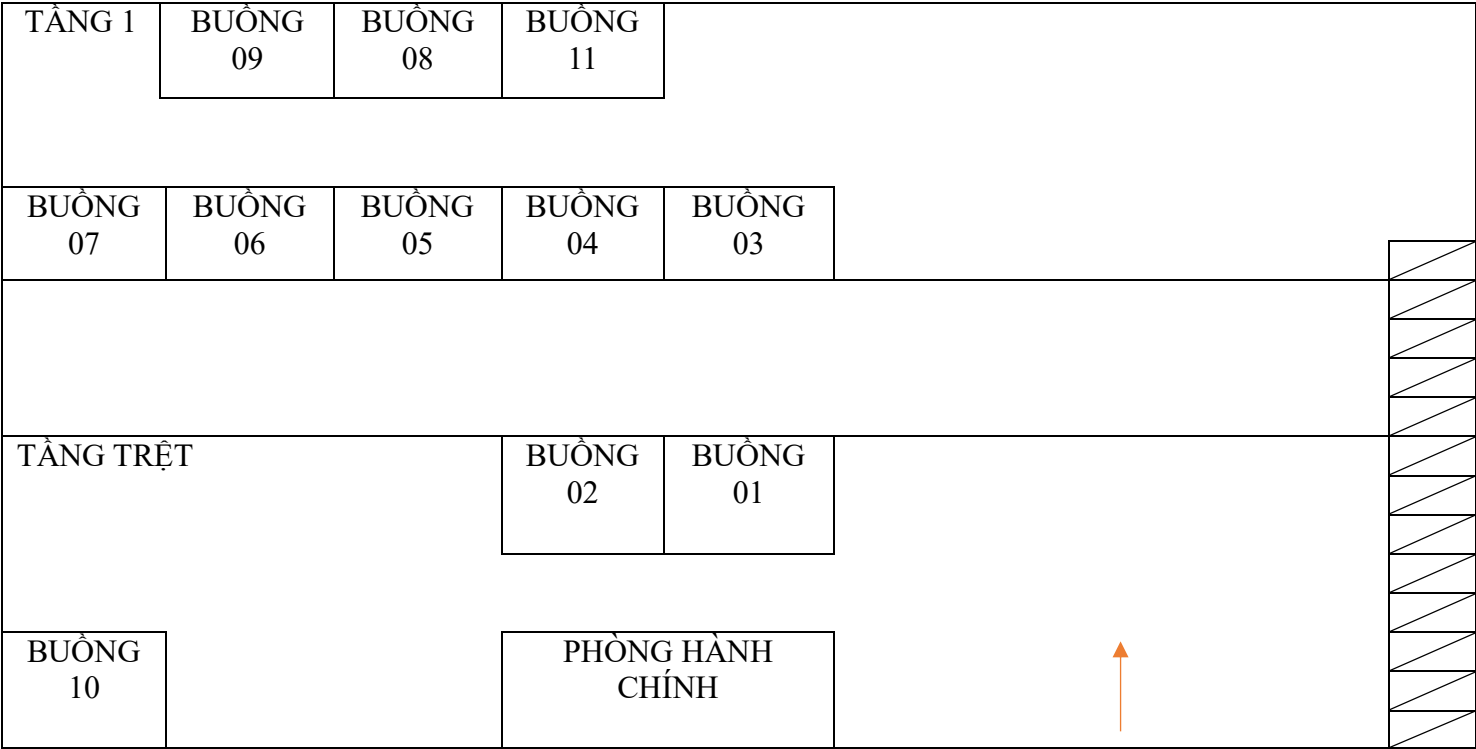

HƯỚNG ĐÔNG

CỬA CHÍNH